

Поэтажный план здания (строения)  
многоквартирный жилой дом. лит. А


расположенного по адресу:

Московская область, городской округ Звенигород,  
город Звенигород, мкр-н Пронина, корпус 5

Масштаб 1:200

9 этаж

лит А

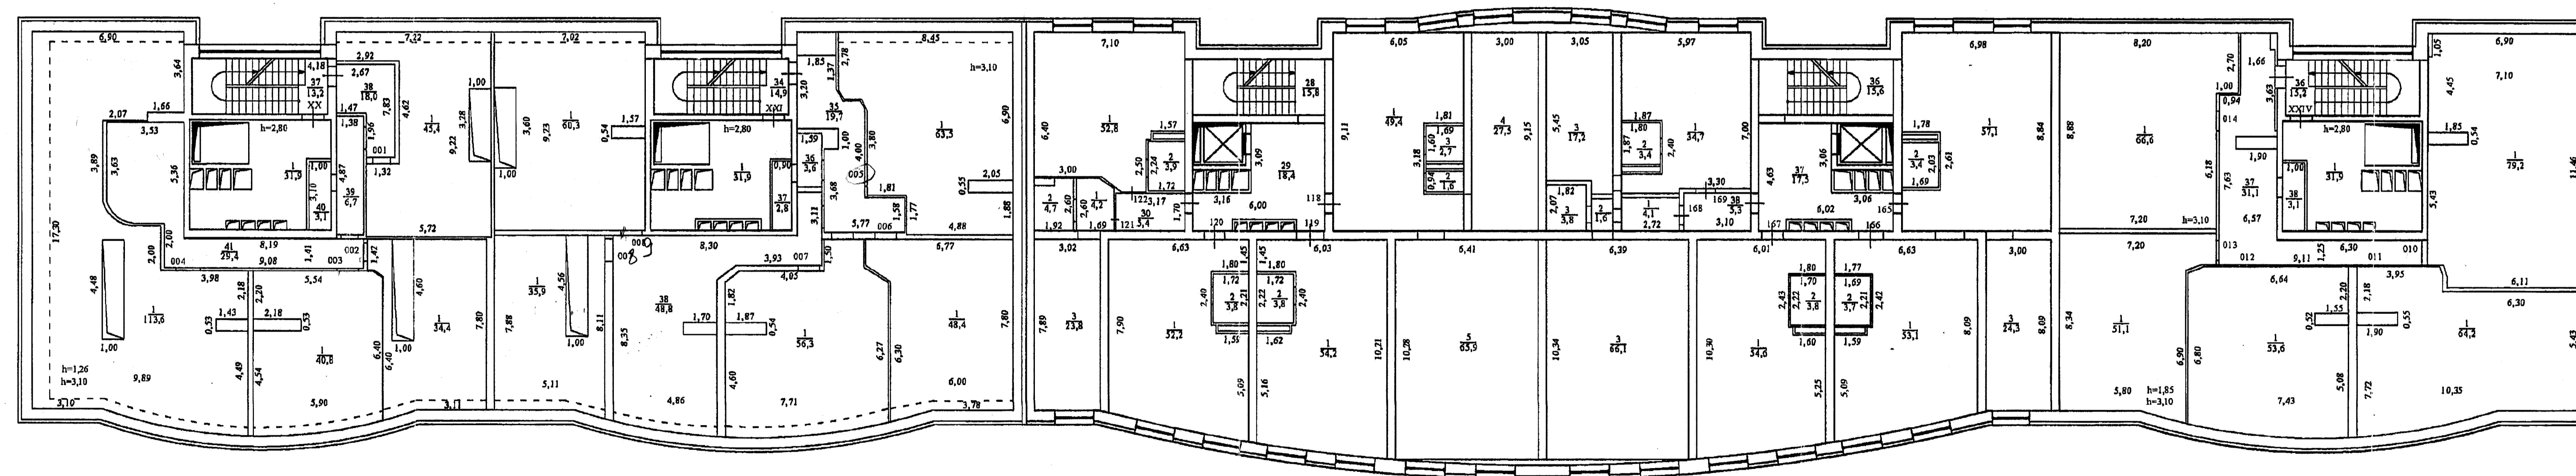

ГУП МО "МОБТИ"  
Звенигородский отдел  
Одинцовского филиала

Изготовлено 14.02.2014 г.  
По состоянию на 27.01.2014 г.

Изготовил Петровская В.В.  
Проверил Лоцманова Е.Н.